


LEGENDA

GRADIL PROPOSTO (H=2.00m aprox)

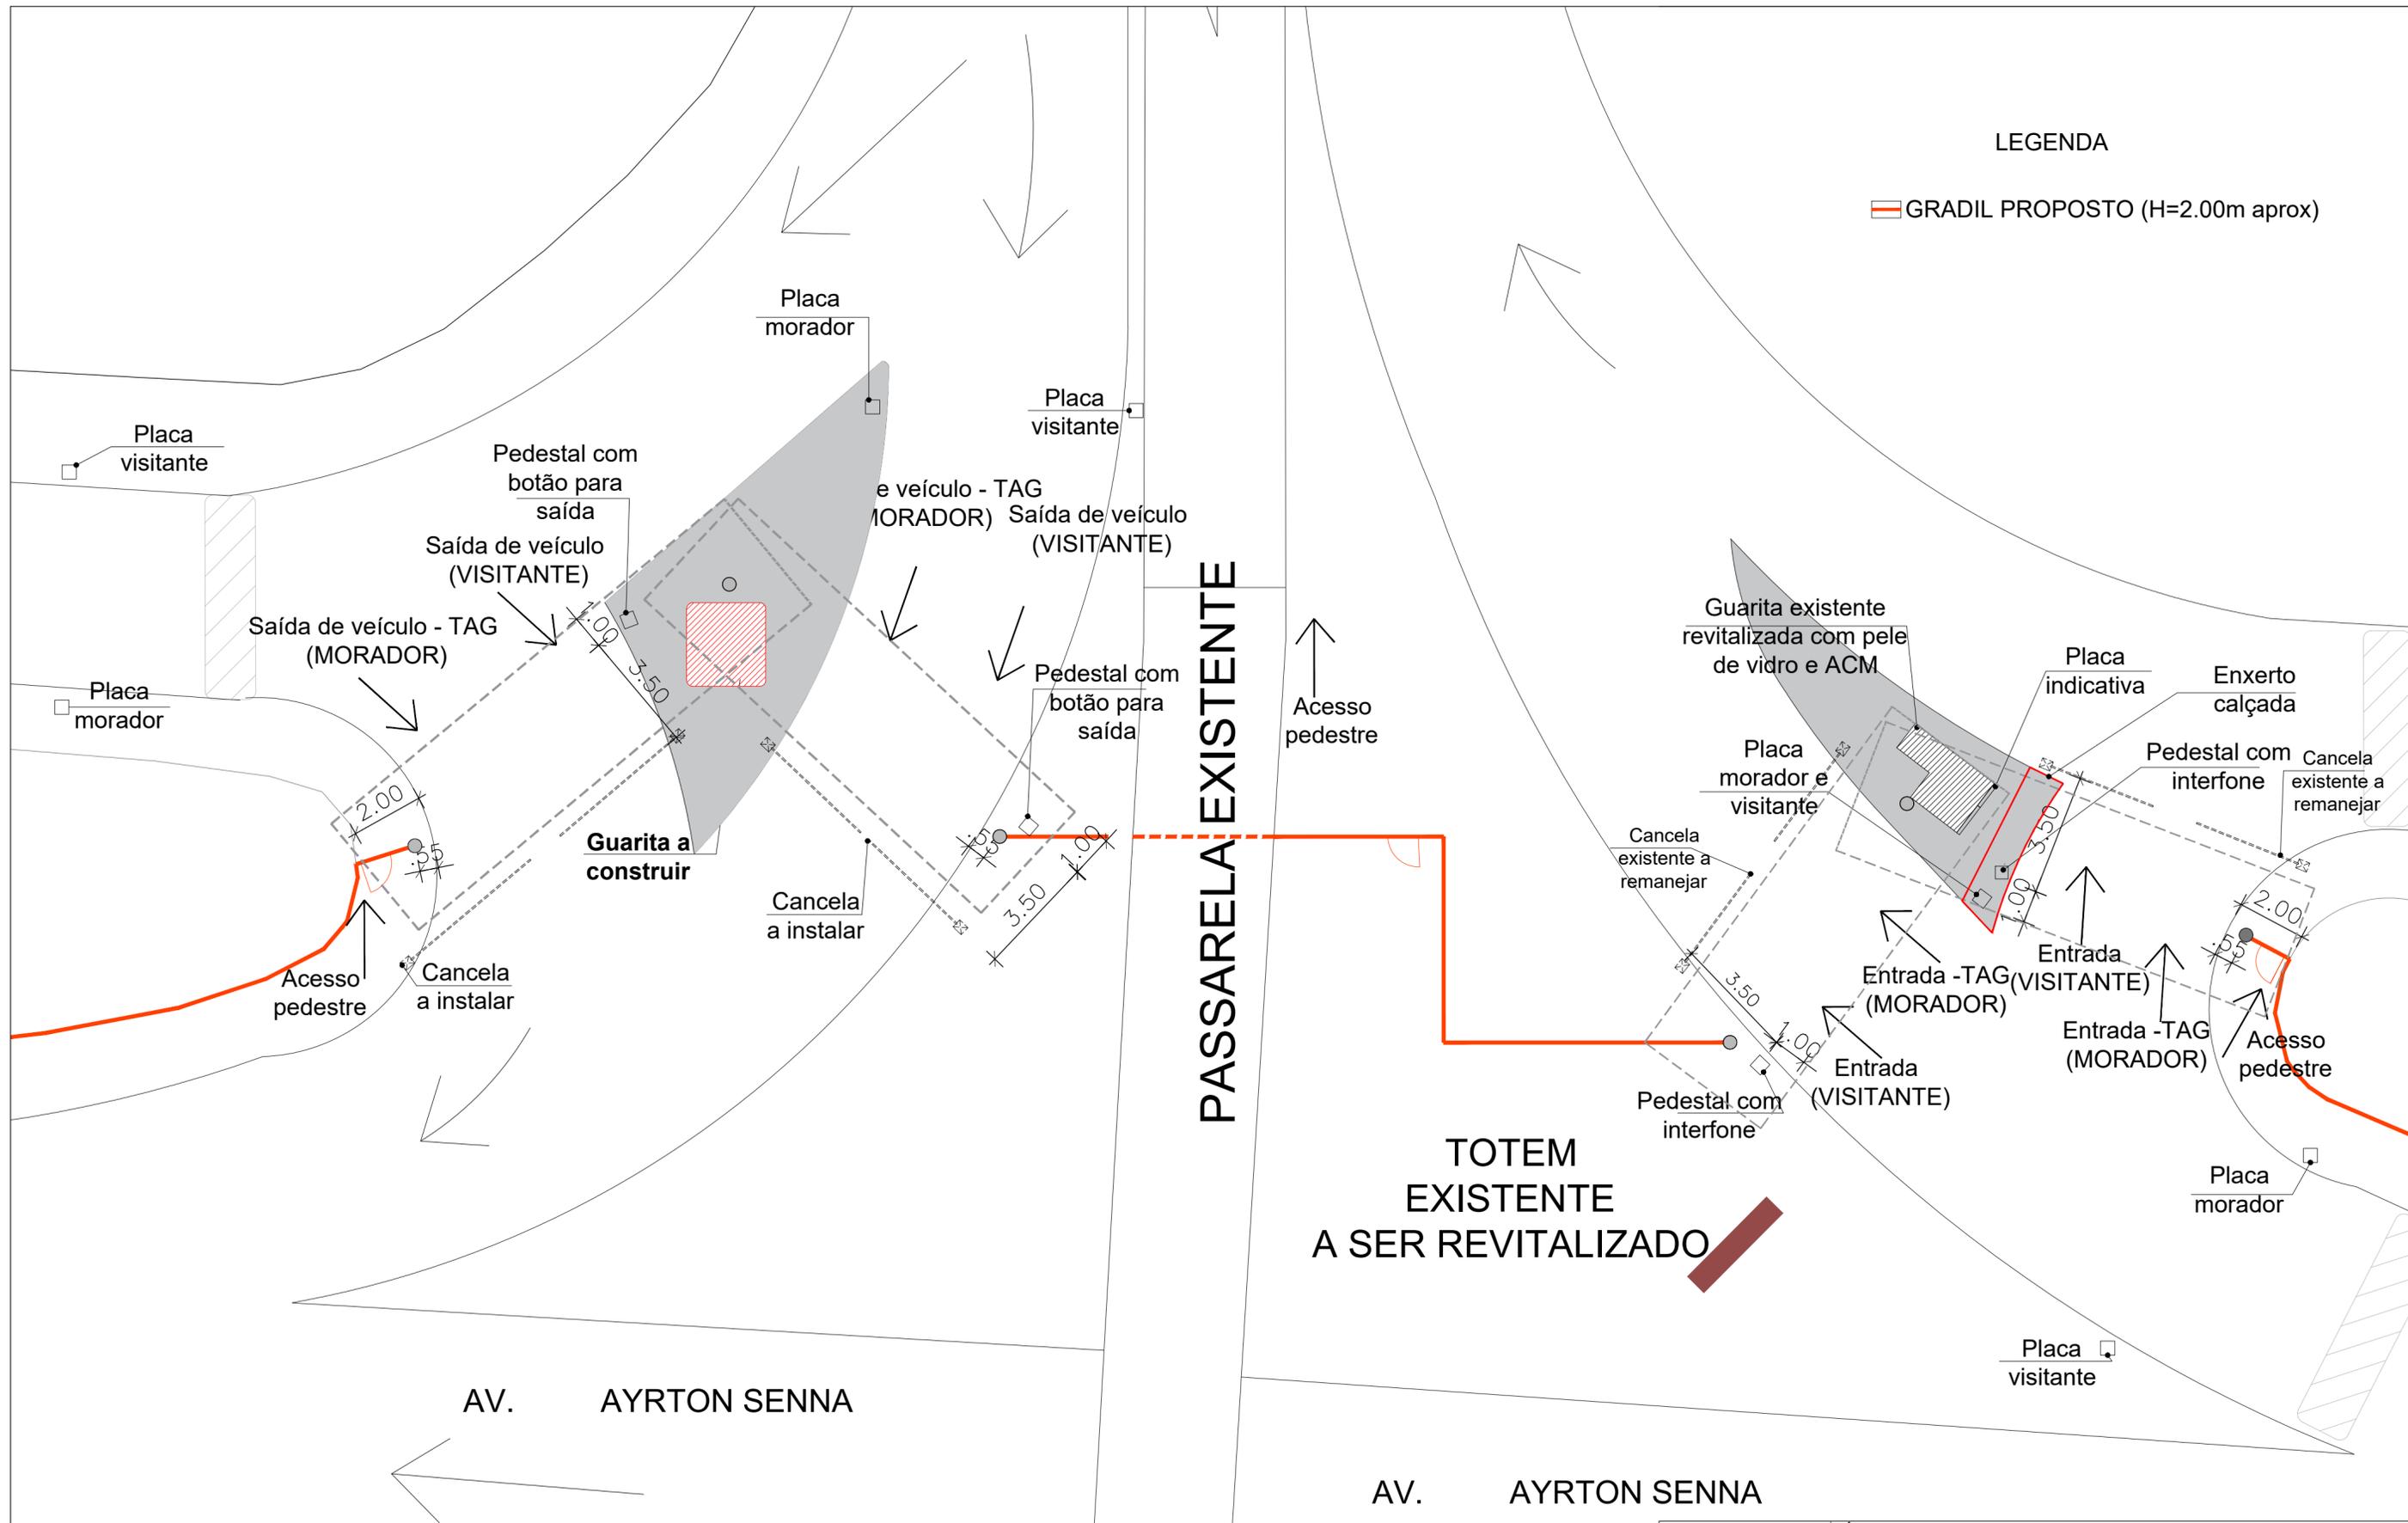

PLANTA BAIXA DETALHE- 02  
ESC.: 1/125



TÍTULO: PROJETO DE FECHAMENTO ÁREA 2 - ALFABARRA		REVISÃO: R03
DESENHO: ÁREA 2 - PLANTA BAIXA E VISTA PÓRTICO 02		FOLHA: 05
PROJETO E RESP TÉCNICO: JOSANE DE AMORIM Arquiteta e Urbanista CAU A9954-6 RJ		ESCALA: 1/125
COORDENAÇÃO: CAROLINE ALVES Arquiteta e Urbanista CAU A157568-6 RJ		