


ED. QUEEN ELIZABETH

ED. ALFA QUALITY

LEGENDA

 GRADIL PROPOSTO (H=2.00m aprox)

 REBAIXO DE MEIO FIO

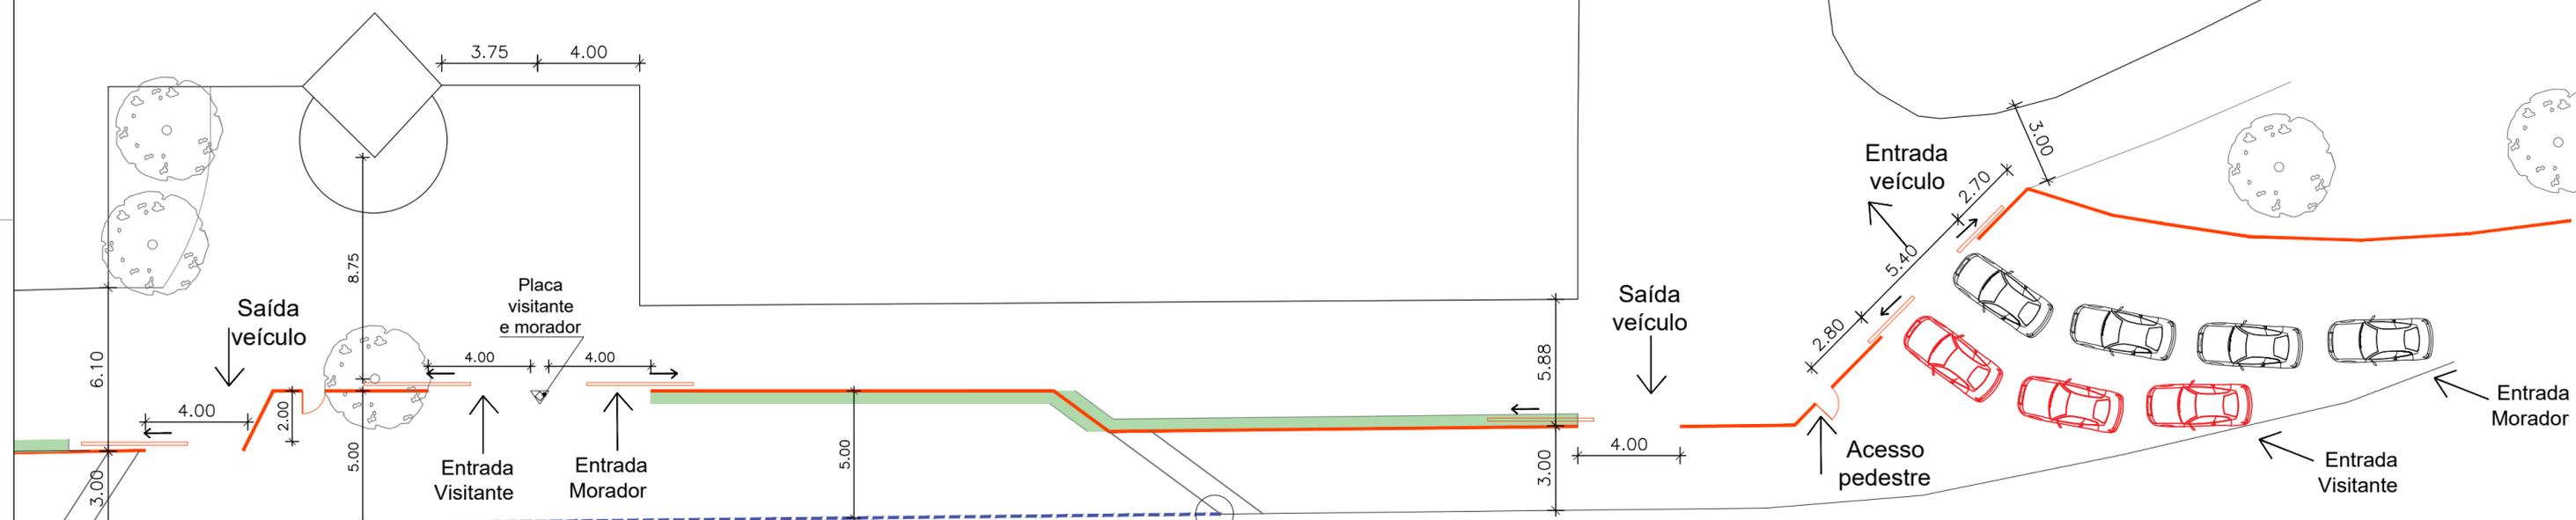


AV. LÚCIO COSTA

VER NOTA 01

PLANTA BAIXA GRADIL - LADO DA AV. LÚCIO COSTA
ESC.: 1/200

NOTA 01: REBAIXAMENTO DE MEIO FIO/CALÇADA, DE ACORDO COM A NBR 9050. SINALIZAÇÃO DE ALERTA NO PISO PARA DESNIVEIS.

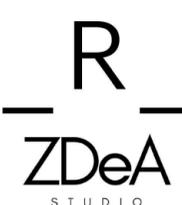	TÍTULO: PROJETO DE FECHAMENTO ÁREA 2 - ALFABARRA		REVISÃO: R03	
	DESENHO: ÁREA 2 - PLANTA BAIXA GRADIL 03			FOLHA: 03
	PROJETO E RESP TÉCNICO: JOSANE DE AMORIM Arquiteta e Urbanista CAU A9954-6 RJ		ESCALA: INDICADA	
	COORDENAÇÃO: CAROLINE ALVES Arquiteta e Urbanista CAU A157568-6 RJ			