


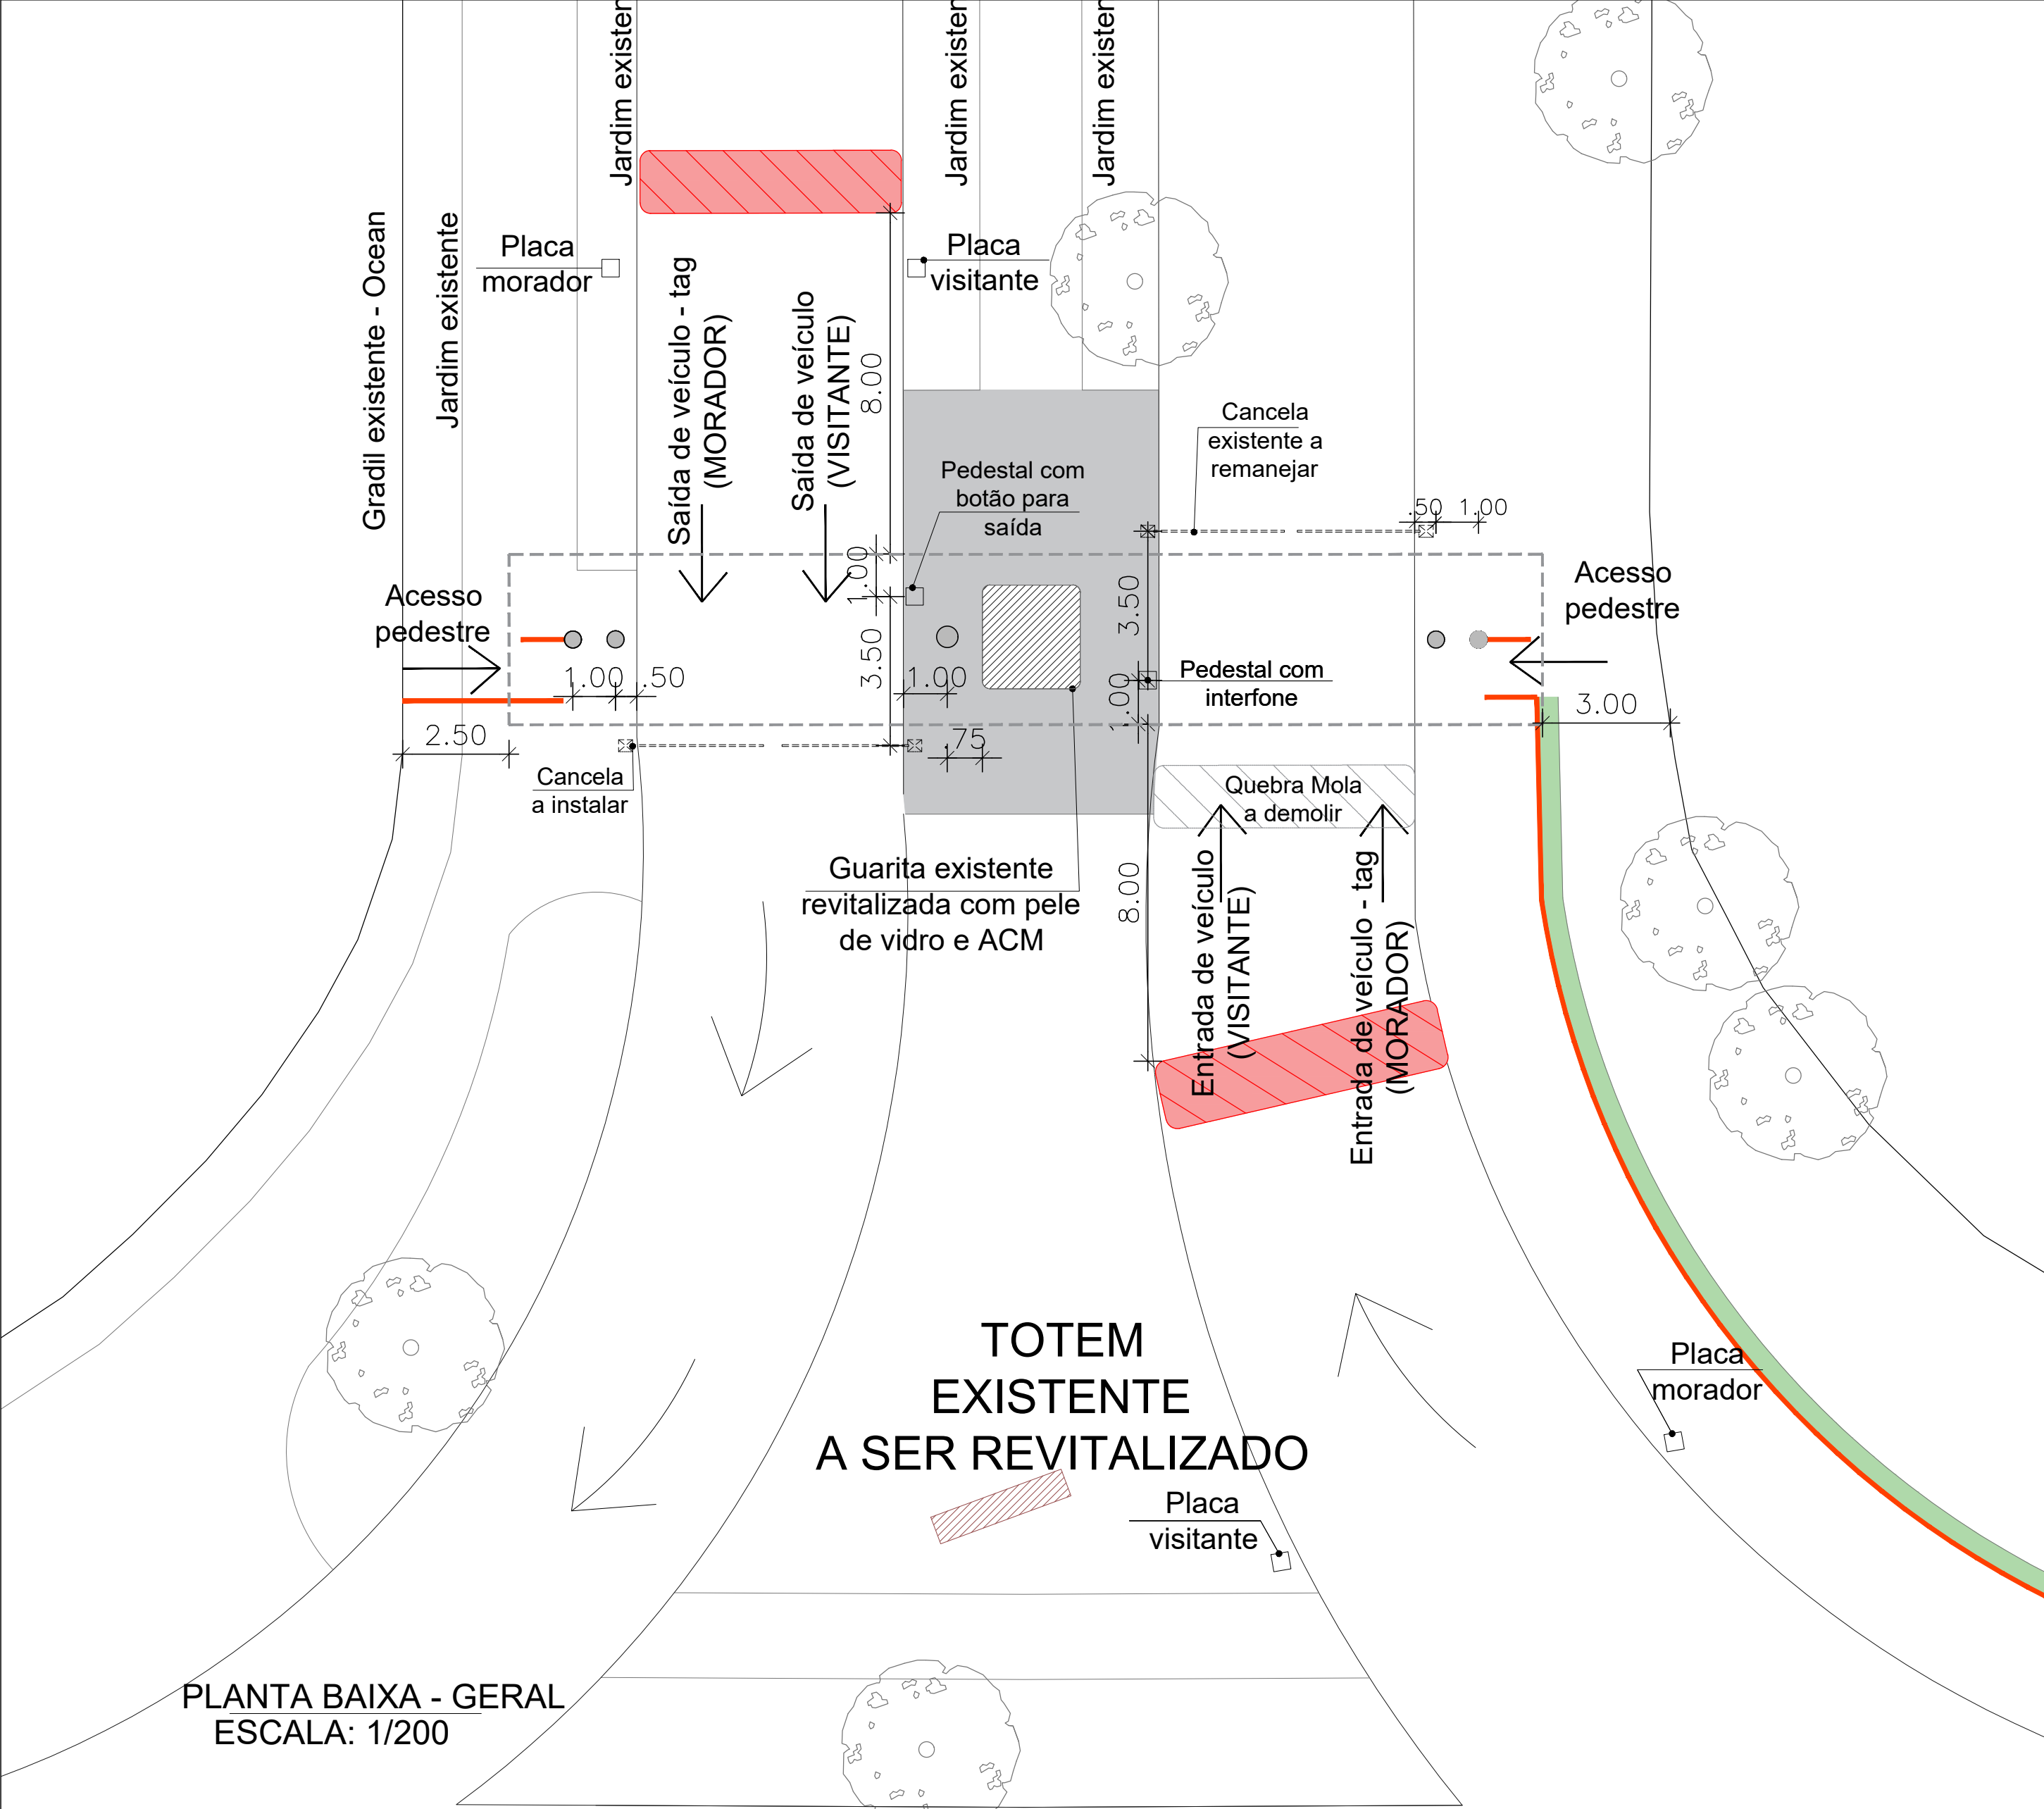

LEGENDA

GRADIL PROPOSTO (H=2.00m aprox)

PLANTA BAIXA DETALHE- 01
ESC.: 1/125

AV. LÚCIO COSTA

R ZDeA STUDIO	TÍTULO: PROJETO DE FECHAMENTO ÁREA 2 - ALFABARRA		REVISÃO: R03
	DESENHO: ÁREA 2 - PLANTA BAIXA E VISTA PÓRTICO 01		FOLHA:
	PROJETO E RESP TÉCNICO: JOSANE DE AMORIM Arquiteta e Urbanista CAU A9954-6 RJ		04
	COORDENAÇÃO: CAROLINE ALVES Arquiteta e Urbanista CAU A157568-6 RJ		